



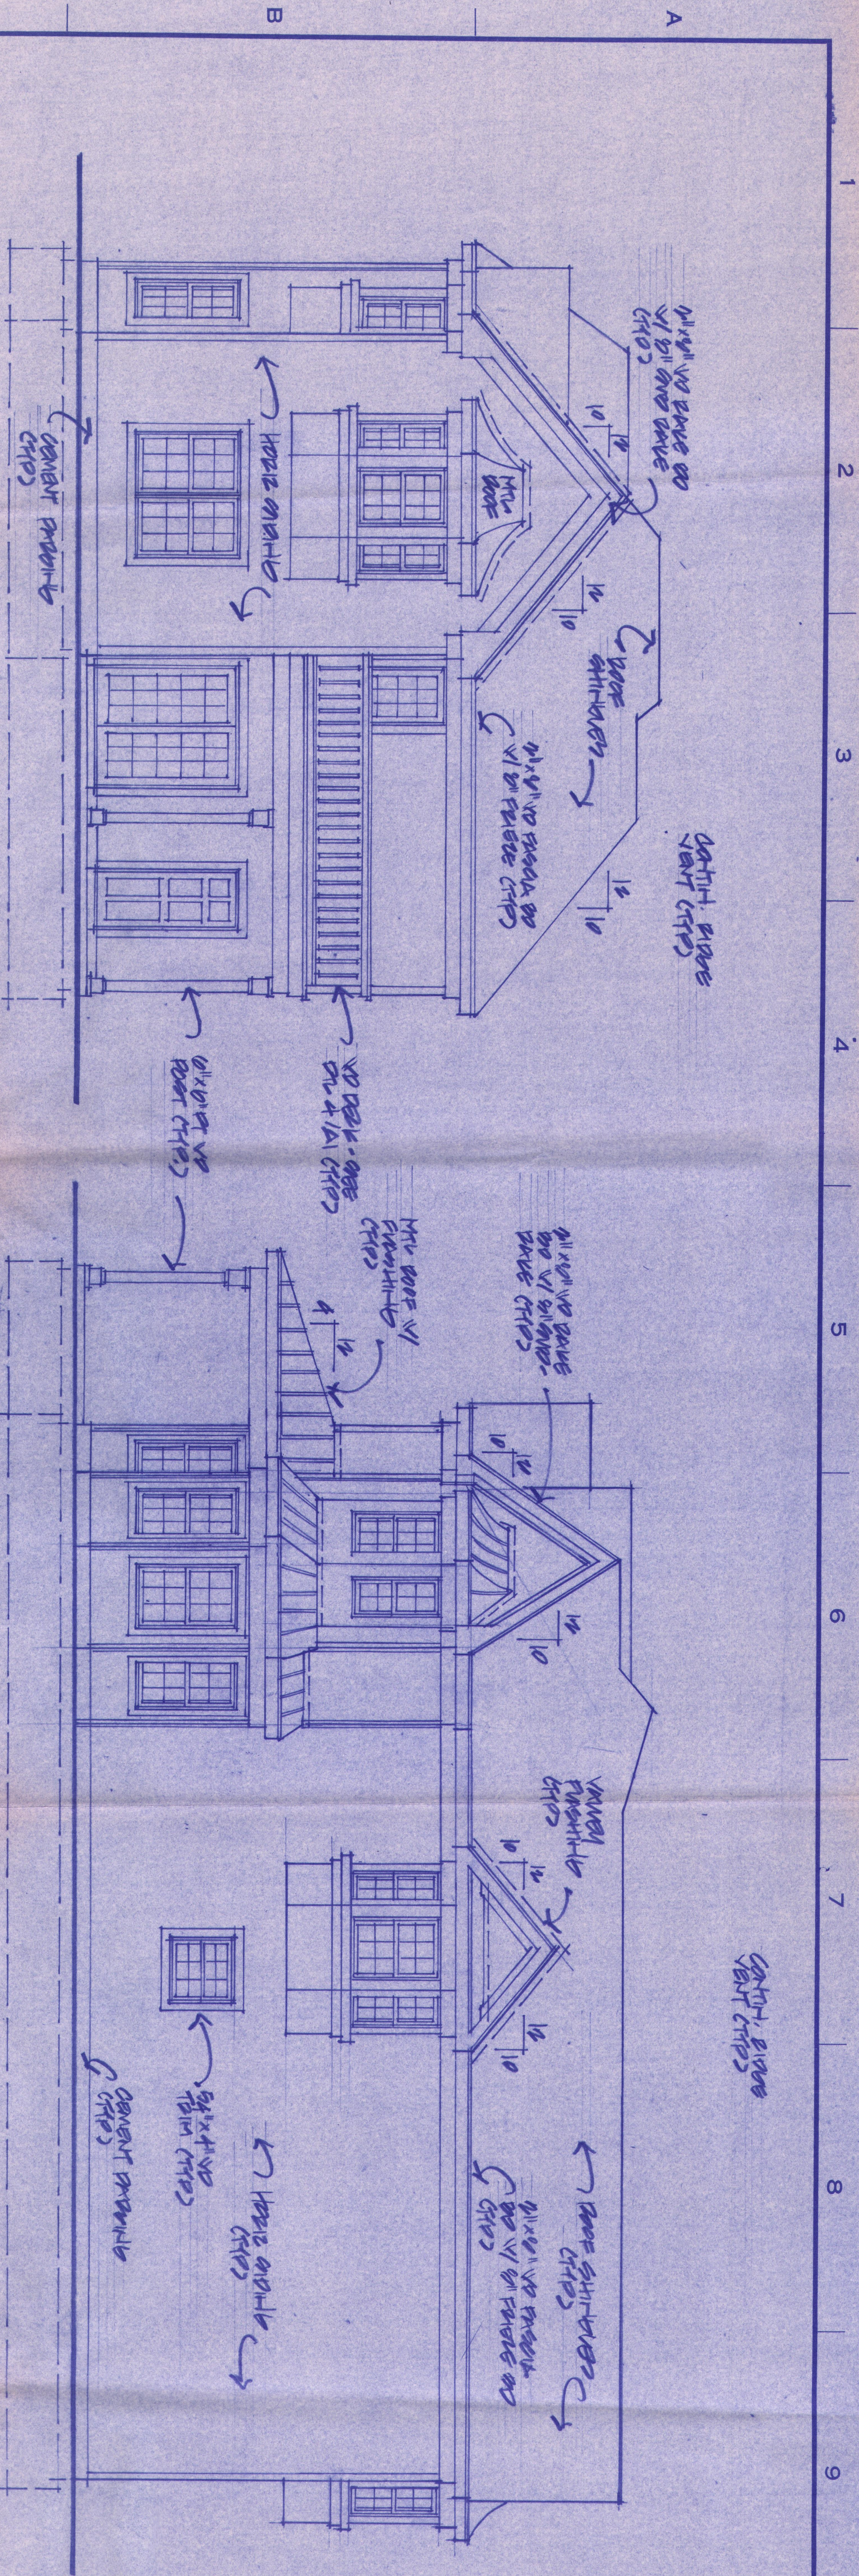

REAR ELEVATION

LEFT SIDE ELEVATION

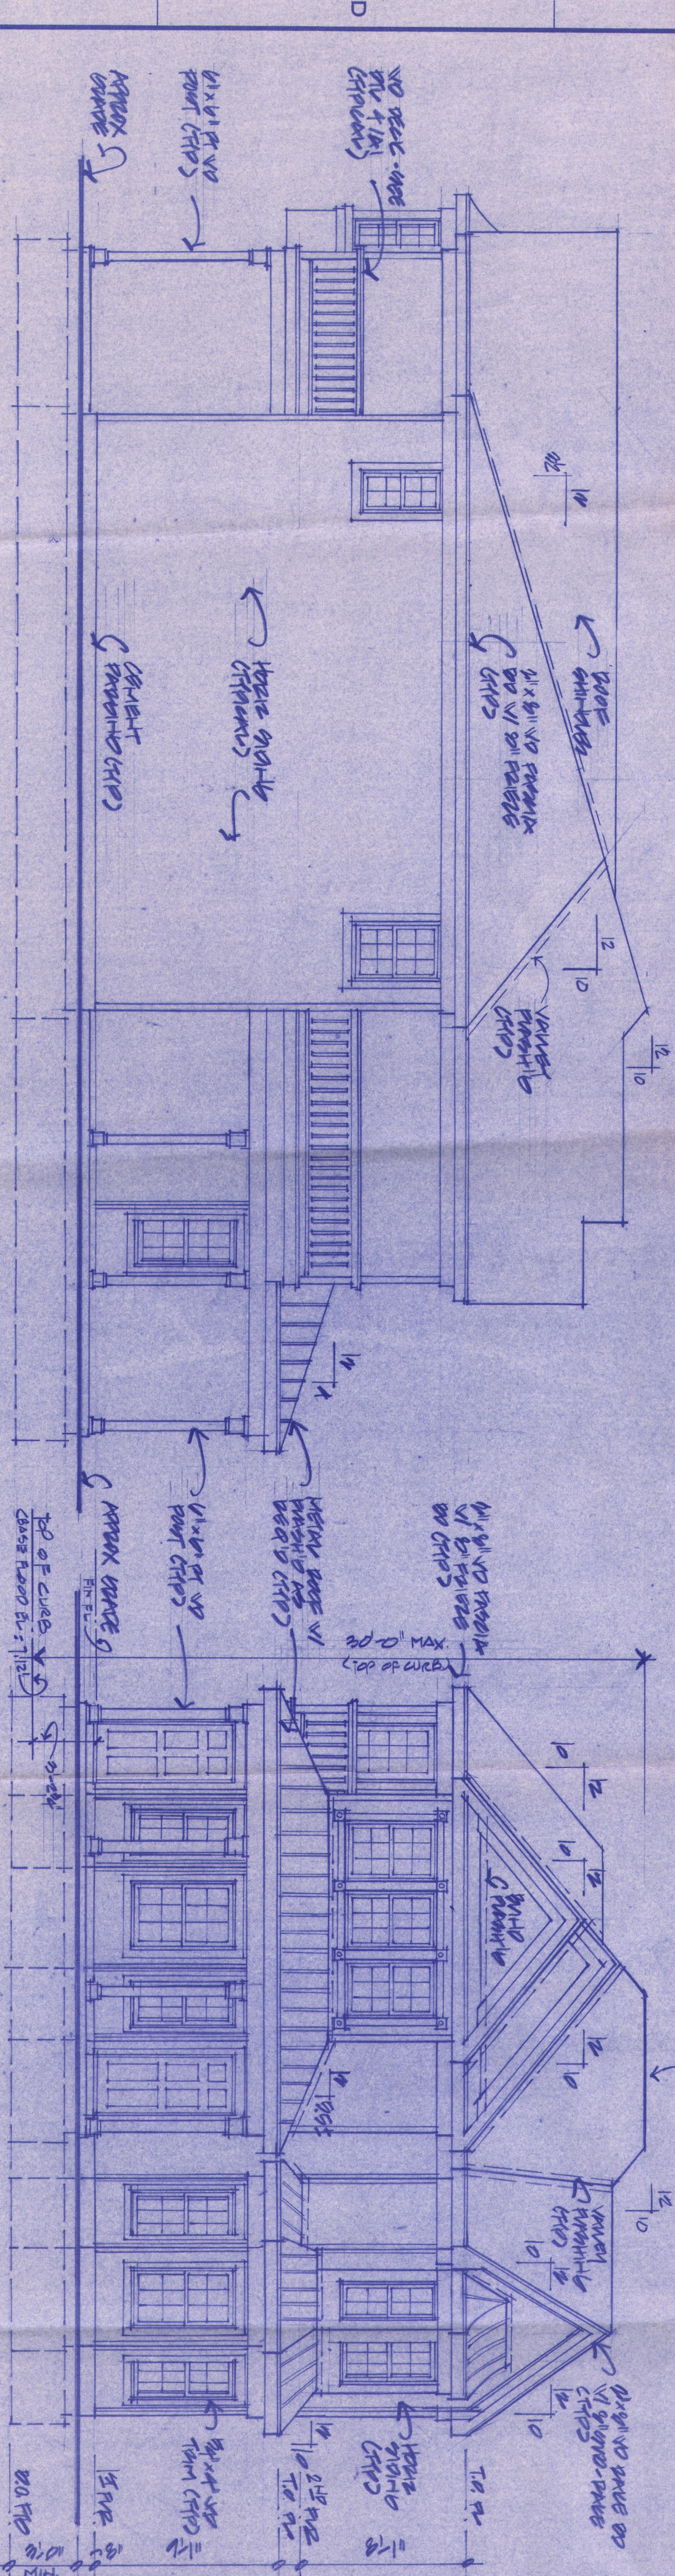

FRONT ELEVATION

RIGHT ELEVATION

FEINBERG + ASSOCIATES, P.C.
ARCHITECTS • PLANNERS

THE PAINT WORKS CORPORATE CENTER
4 FOSTER AVENUE • SUITE B
GIBBSBORO, NEW JERSEY 08026
(609) 782-0100 • FAX (609) 782-8656
PA. (215) 923-9157

PROPOSED RESIDENCE
"O R"
JERRY & KATHY GROGG
10 REESE AVENUE
LAVALLETTE, NEW JERSEY
LOT # 13 BLOCK 8

NO.	DATE	REVISIONS
1	10.10.10	
2	10.10.10	
DATE: 10.10.10
PROJECT: 10.10.10
SHEET NO.: A.3