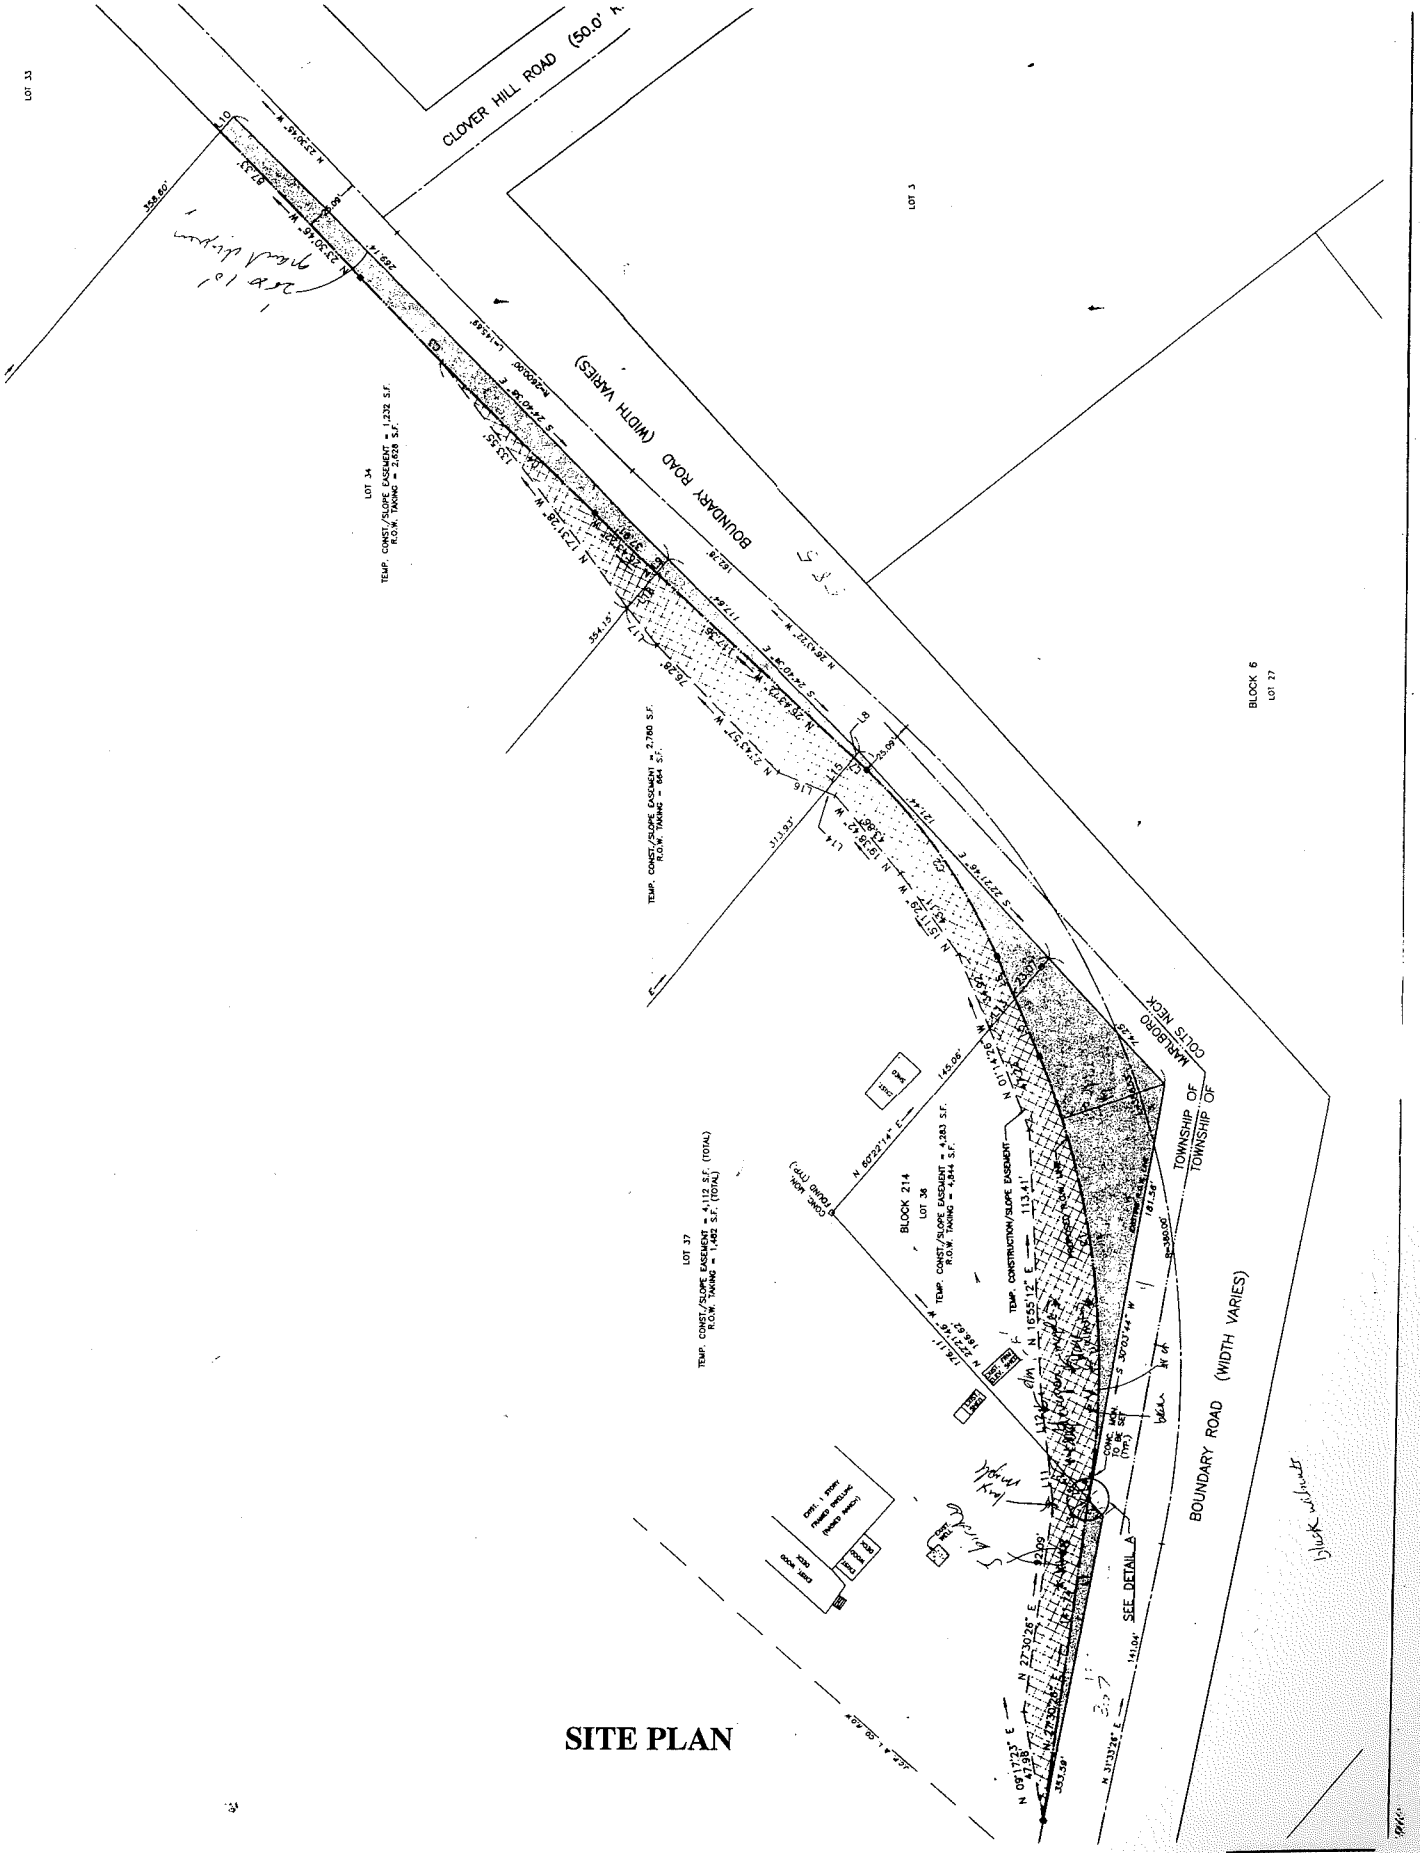

SITE PLAN

BUCHALSKI, REYNOLDS & BRODOWSKI